

Como, Villino d'epoca in centro città , Superficie: 280 m²

Descrizione

Como zona piazza Vittoria, in contesto riservato proponiamo unico, nel suo genere, villino d'epoca completamente e finemente ristrutturato nel 2002 con materiali di ottimo livello. La proprietà si sviluppa su due livelli abitativi serviti da ascensore oltre al piano mansardato ed è composta, al piano terra da ingresso, cucina abitabile dal quale si accede alla terrazza super riservata, sala da pranzo, soggiorno doppio con camino, disimpegno, bagno giorno, locale lavanderia, centrale termica il primo piano collegato da scala e ascensore ospita la camera padronale con cabina armadi e bagni en-suite e grande terrazza, disimpegno, ulteriori due camere ciascuna con bagno en suite, un balcone, disimpegno e ripostiglio. Il piano mansardato, di piccole dimensioni è composta da due locali accessori utilizzati come camera e wc. La villa gode di un giardino di oltre 650 mq molto ben piantumato con alberi ad alto fusto che garantiscono ottima privacy, piccola autorimessa x moto e attrezzi giardino oltre ad ampio spazio parcheggio scoperto. Opportunità unica e scelta perfetta per chi ama la comodità della città ma non vuole rinunciare alla privacy di una soluzione indipendente.


Caratteristiche dell'immobile

Anno: 1930, anno ristrutturazione: 2002, classe energetica: f, parcheggio:posto auto, posto auto:triplo scoperto, posti moto:3, arredamento:parziale, riscaldamento:autonomo, tipo riscaldamento:metano, vista:giardino, citofono, cancello elettrico, antifurto, ascensore, internet/wifi, impianto satellitare.

Prezzo: Prezzo su richiesta

Riferimento: VR0896

I dati esposti sono forniti da altri, che consideriamo certi, solamente a titolo informativo e si suppongono corretti. L'offerta può essere soggetta ad errori, cambiamento di prezzo, omissioni e/o ritiro dal mercato senza preavviso. Tasse e spese patrimoniali, IVA, notaio, registro e commissioni da pagarsi dall'acquirente ad accordo raggiunto

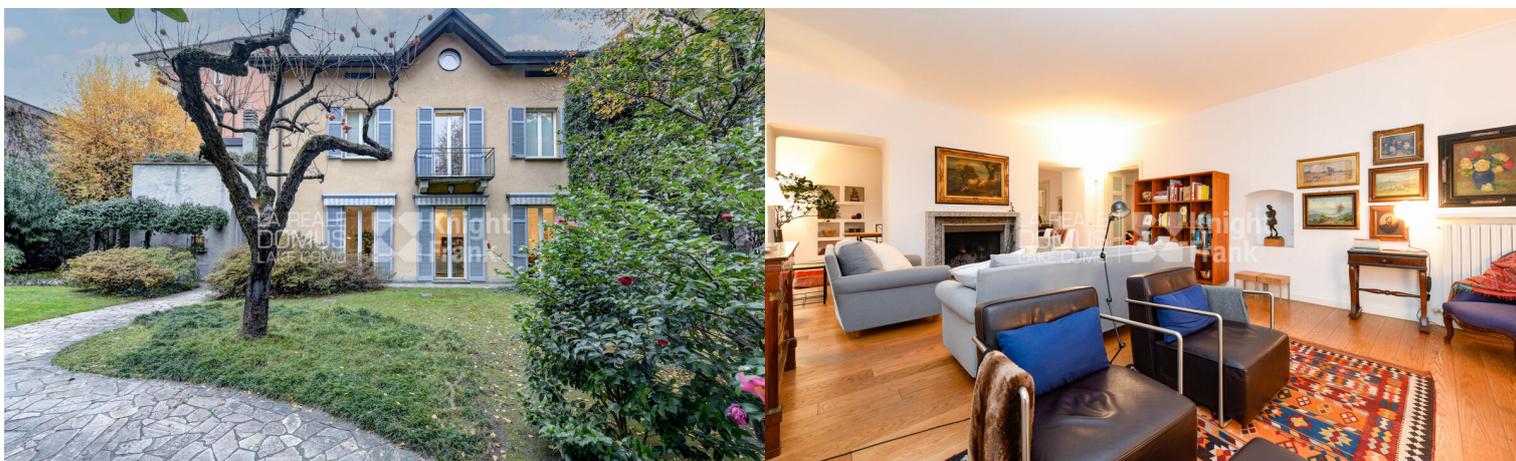


Villino d'epoca in centro città

Camere da letto: 4


Superficie: 280 m²

Giardino: 650 m²

PIANO TERRA h. 3.00

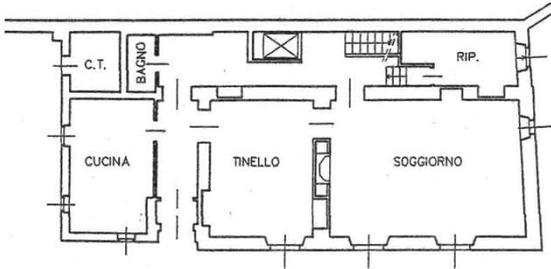

PIANO PRIMO h. 3.00

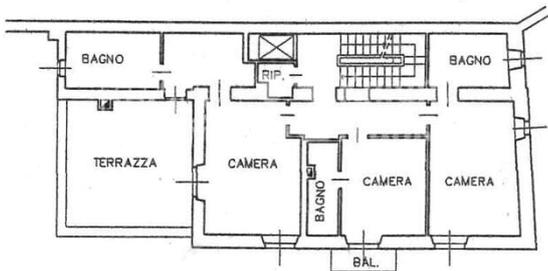

PIANO SECONDO

